

**RASTPARK UND GEMEINDE SCHWEITENKIRCHEN**  
**BEBAUUNGSPLAN**  
**GRÜNORDNUNGSPLAN**  
**TEILBEREICH II**  
**GEWERBEGEBIET**

REGELPROFIL STRASSEN M 1/50

**ORIGINAL**

**GRÜNORDNUNGSPLAN:**  
 HÜRO FÜR LÄNDLICHEN  
 UND GRÜNPLÄNNE  
 HEINZ L. KINDHAMMER  
 PR. LÄNDLICHEN  
 1009 PÄFENHOFEN A. D. EILM  
 TEL.: 09411/5091  
 FAX.: 09411/5109


**BEBAUUNGSPLAN:**  
 ARCHITEKTURBÜRO  
 HANNES J. HUBER  
 BERAT. ARCHIT. AM DOM  
 8400 REGENSBURG  
 TEL.: 0941/51694  
 FAX.: 0941/51770

**PROJEKTANTEN:**  
 ARCHIT. BUREAU  
 24 953  
 REGENSBURG, DEN 19.08.1992


**PROJEKTANTEN:**  
 ARCHIT. BUREAU  
 24 953  
 REGENSBURG, DEN 19.08.1992



# GELÄNDESCHNITT NORD - SÜD - OSTANSICHT

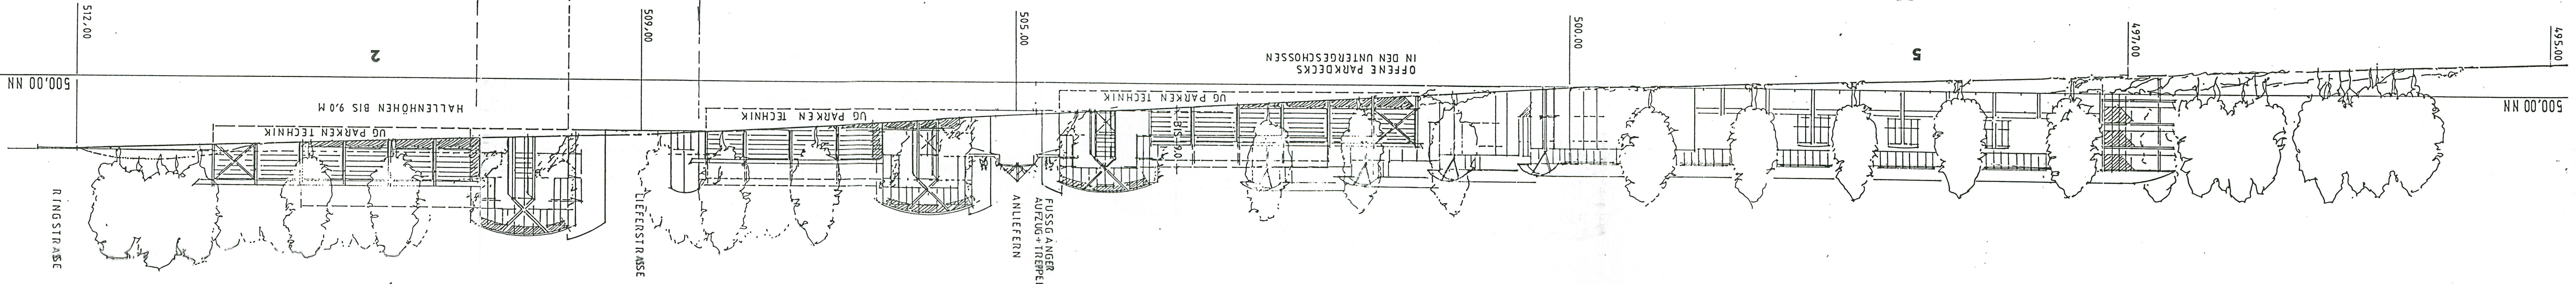

# GELÄNDESCHNITT OST - WEST - SÜDANSICHT

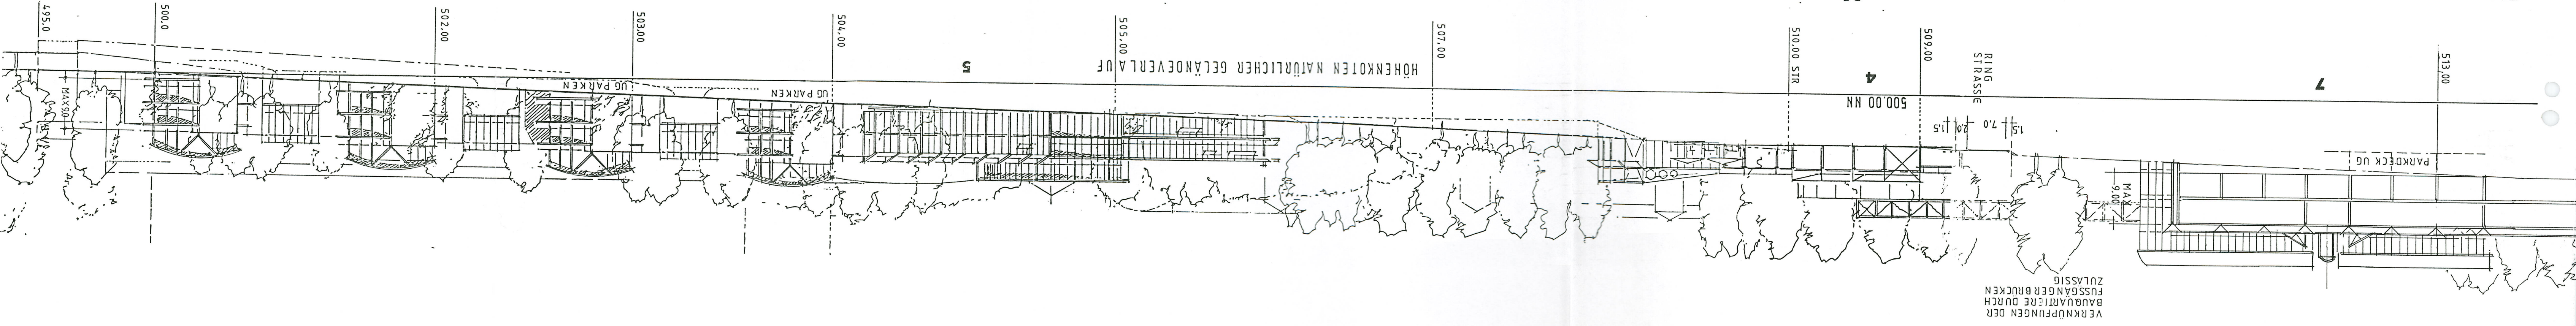

FASSADENGLEDERUNG IM STÜTZENRASTER  
BEI VERWENDUNG VON FERTIGBAUELEMENTEN  
BETONUNG DER HORIZONTALEN

HÖHENKOTEN NATÜRLICHER GELÄNDEVERLAUF

VERKNÜPFUNGEN DER  
BAUGÄRTERE DURCH  
FUSSGÄNGERBRÜCKEN  
ZULASSIG